

## **Anhang C:**

Zonenplan Teiländerung Sagenmatt gemäss  
Entwurf vom 9. April 2020

Gemeinde Ebikon

# Zonenplan Teiländerung Sagenmatt



1 : 2000

Entwurf vom 09. April 2020

---

Öffentliche Auflage vom .....

---

Von den Stimmberechtigten beschlossen am .....

Der Gemeindepräsident:

.....

Daniel Gasser

.....

Der Gemeindeschreiber:

.....

Roland Baggenstos


---

Vom Regierungsrat mit Entscheid





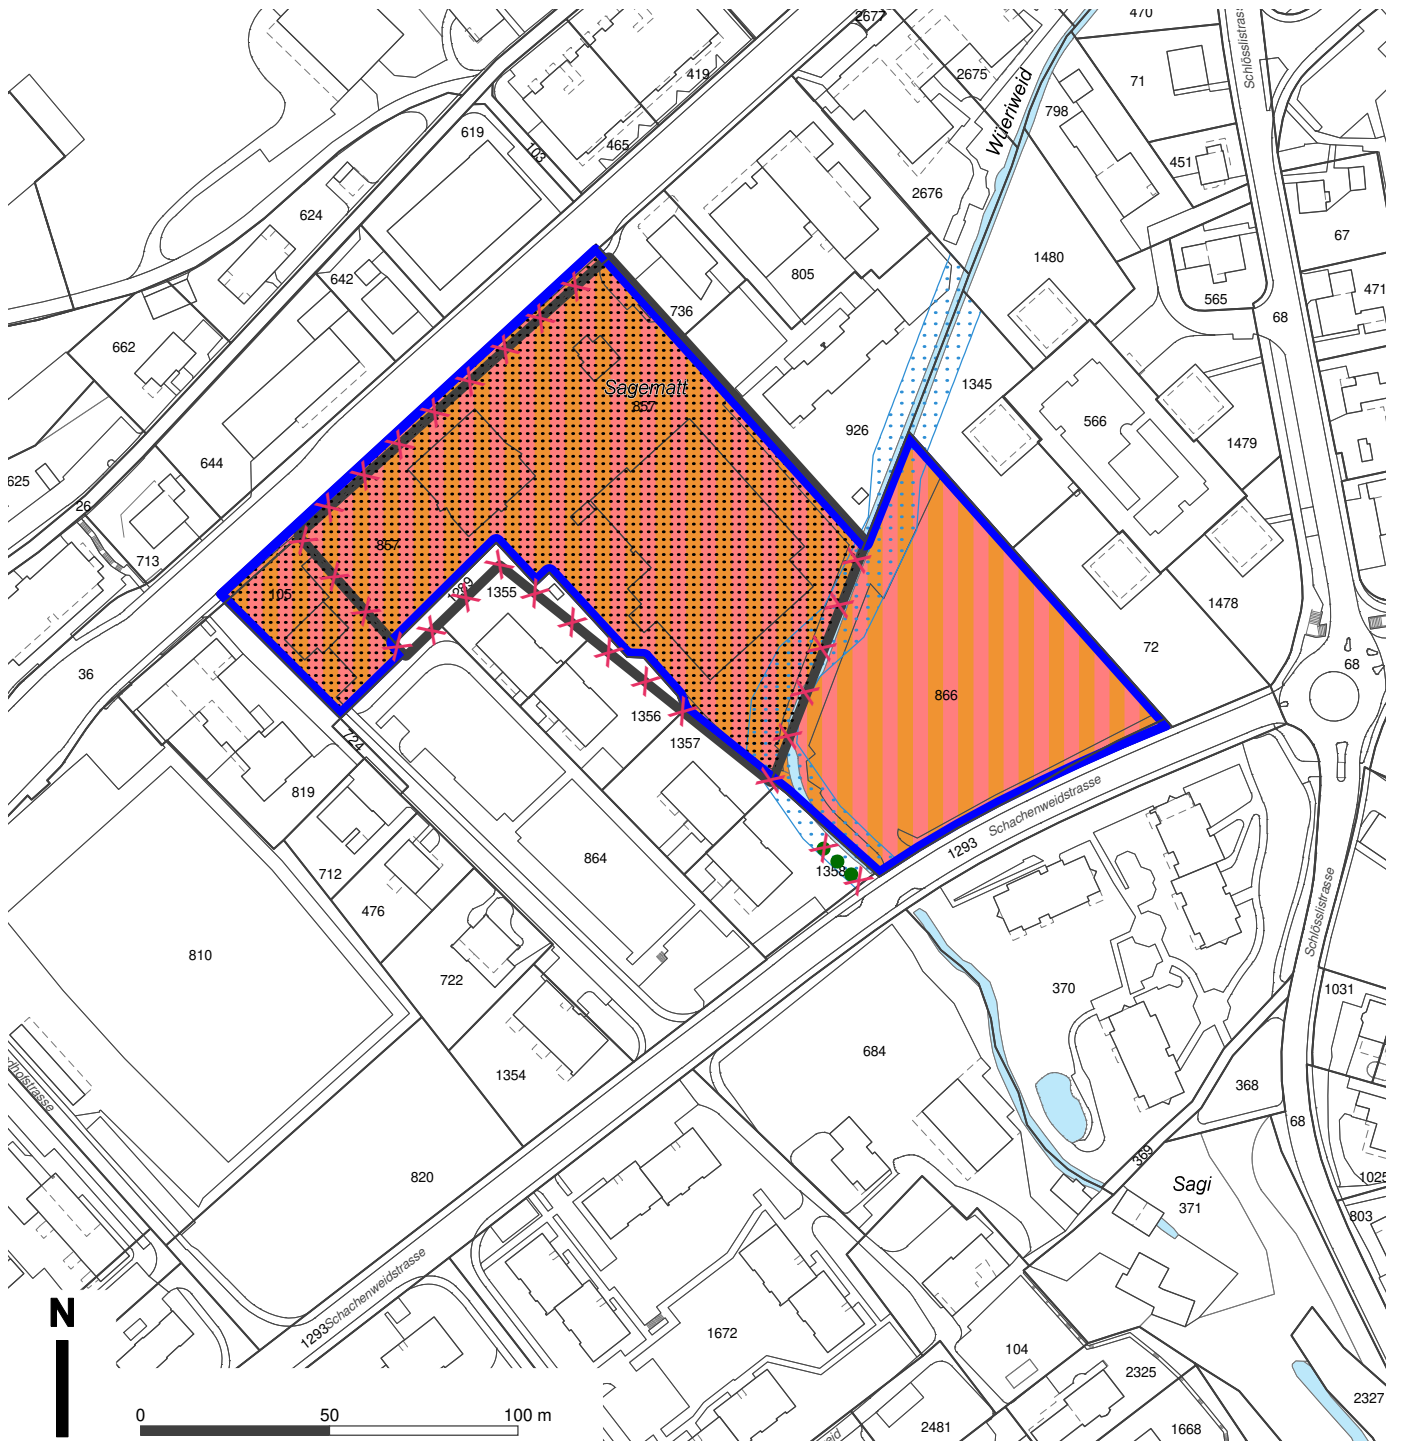

Nr. .... vom .....

.....  
Datum

.....  
Unterschrift



### Genehmigungsinhalt

-  Sondernutzungszone Sagmatt (SoSa), ES II
-  Sondernutzungszone Sagmatt (SoSa), ES III
-  Bebauungsplanpflicht neu
-  Grünzone Gewässerraum Gr-G
-  Gestaltungsplanpflicht bisher (aufgehoben)
-  Hecke, Feldgehölz, Uferbestockung bisher (aufgehoben)

### Orientierender Planinhalt

-  Gewässer

Gemeinde Ebikon  
Riedmattstrasse 14  
6031 Ebikon  
Telefon 041 444 02 02  
[info@ebikon.ch](mailto:info@ebikon.ch)  
[www.ebikon.ch](http://www.ebikon.ch)